




UTSIKTSHUSET

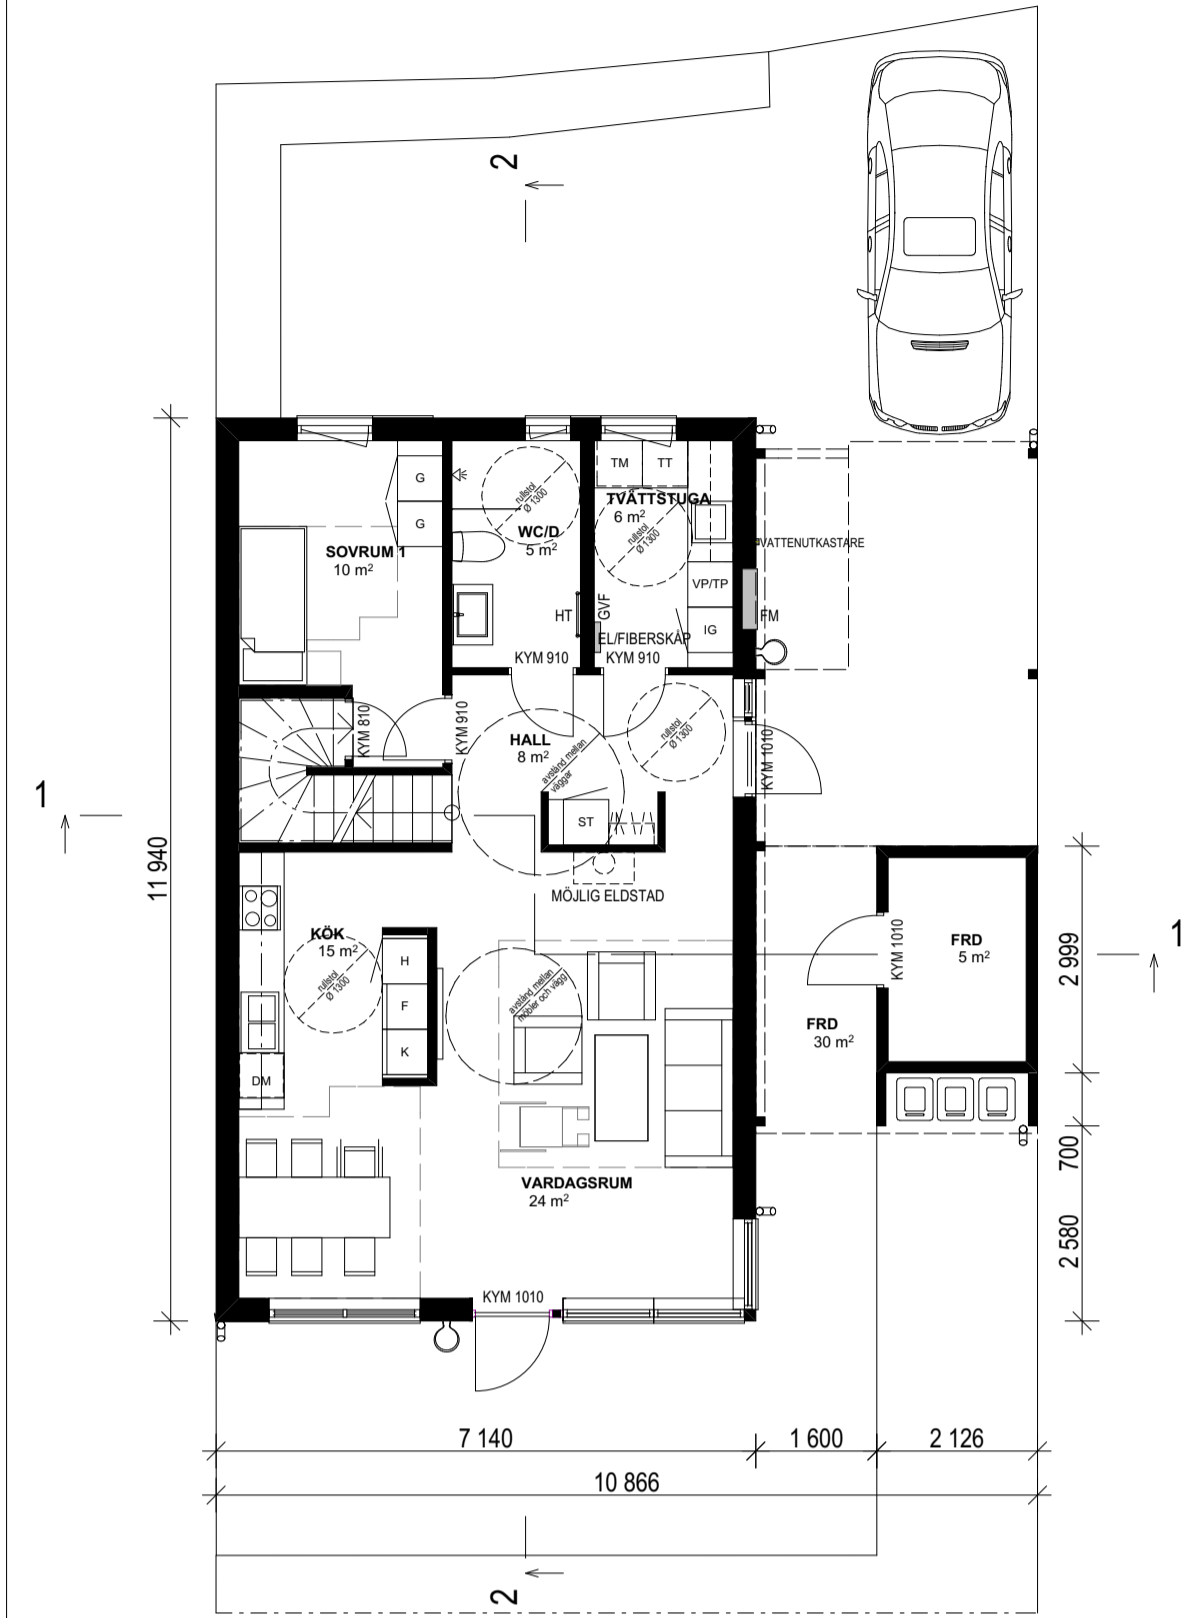


ENTRÉ PLAN

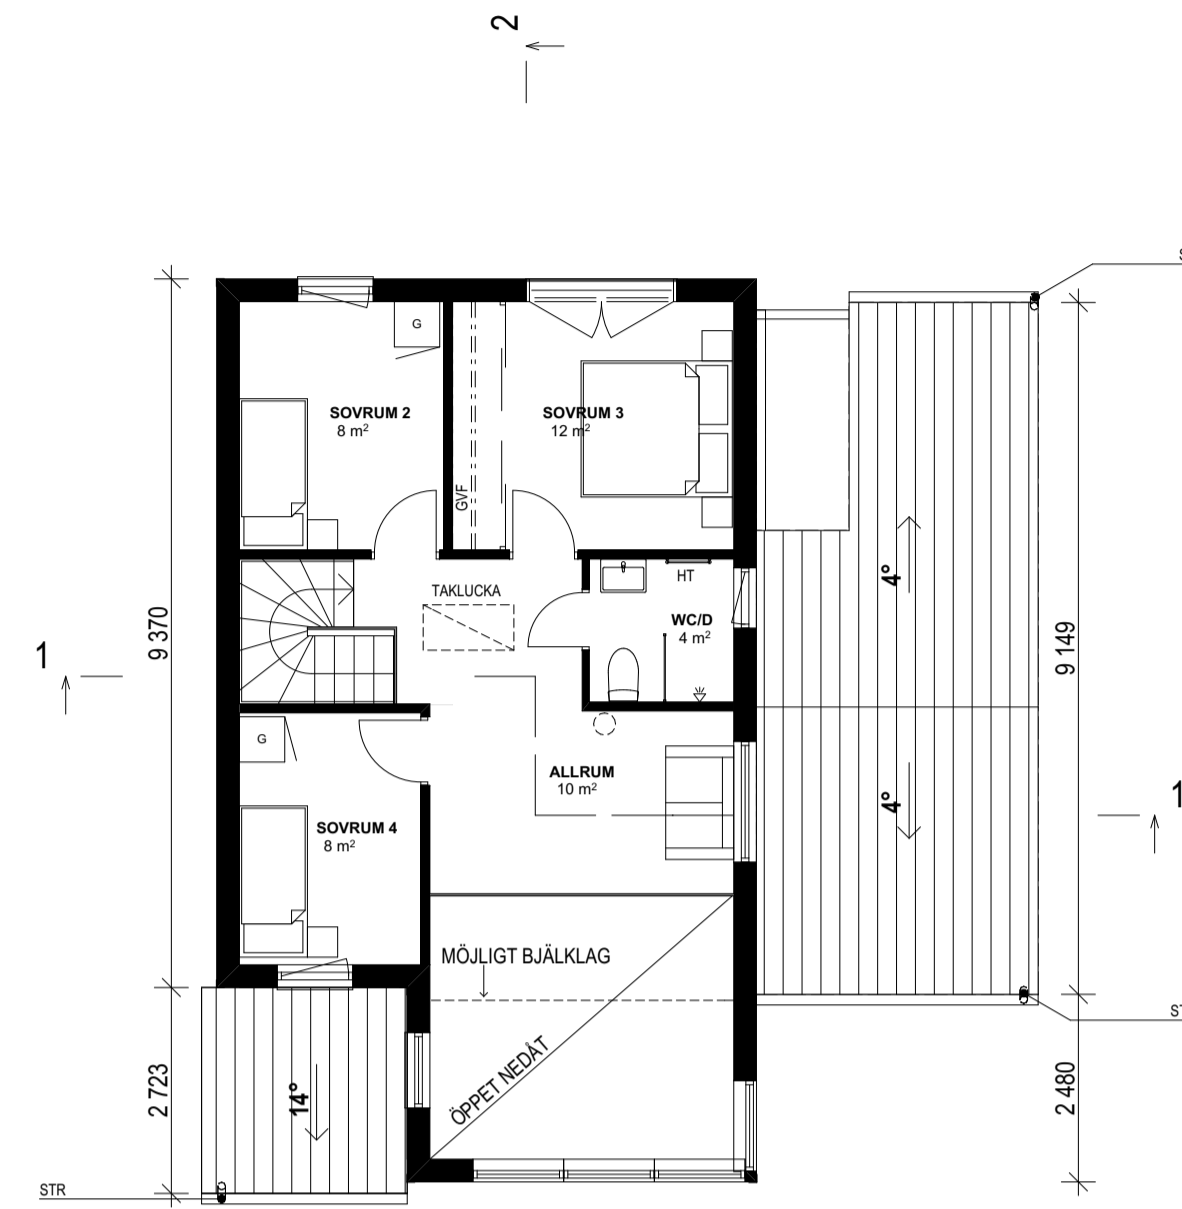


PLAN 1

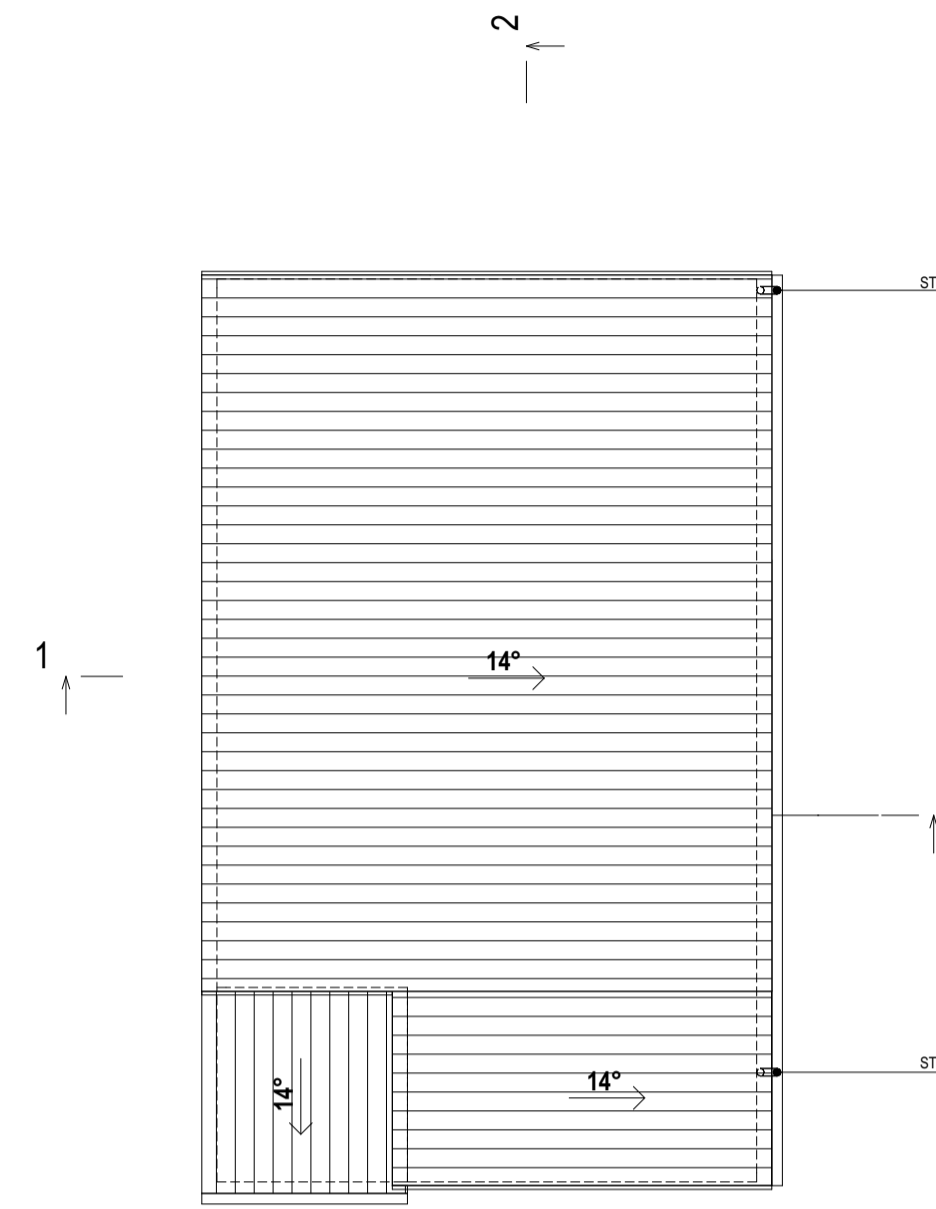


TAKPLAN

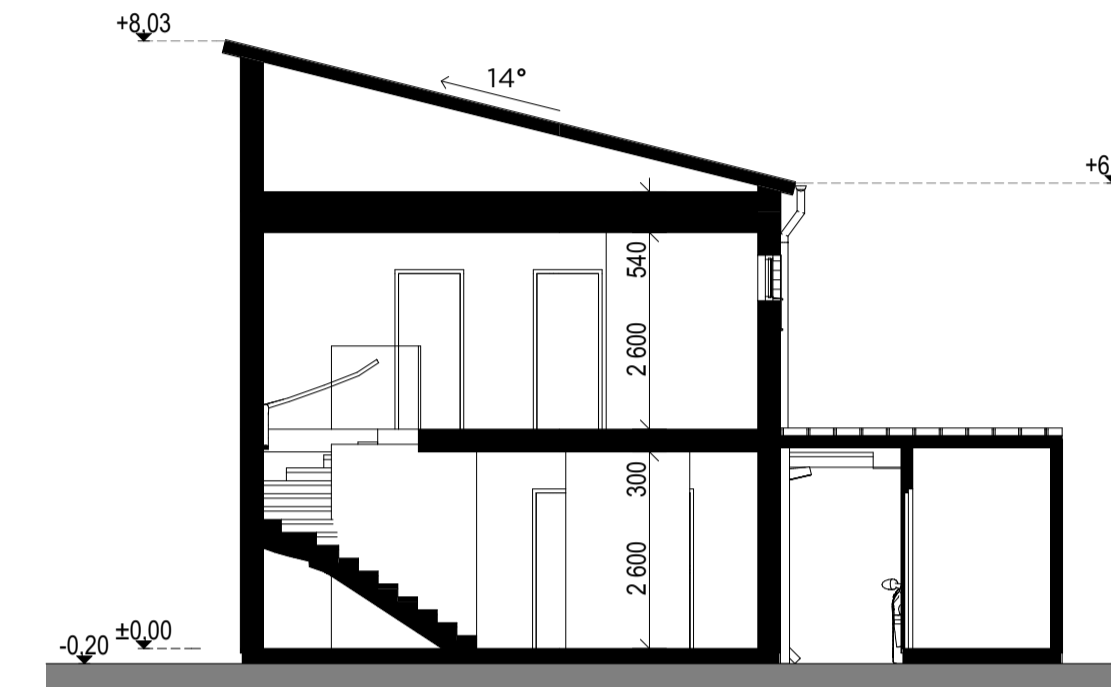


SEKTION 1-1

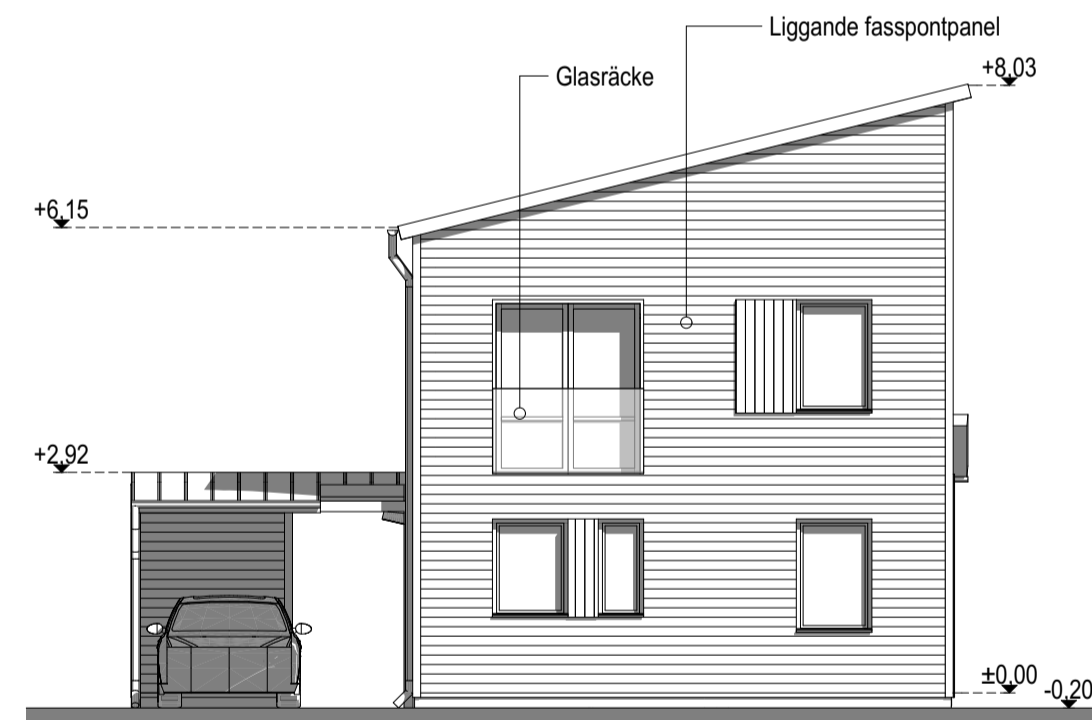


NORR FASAD

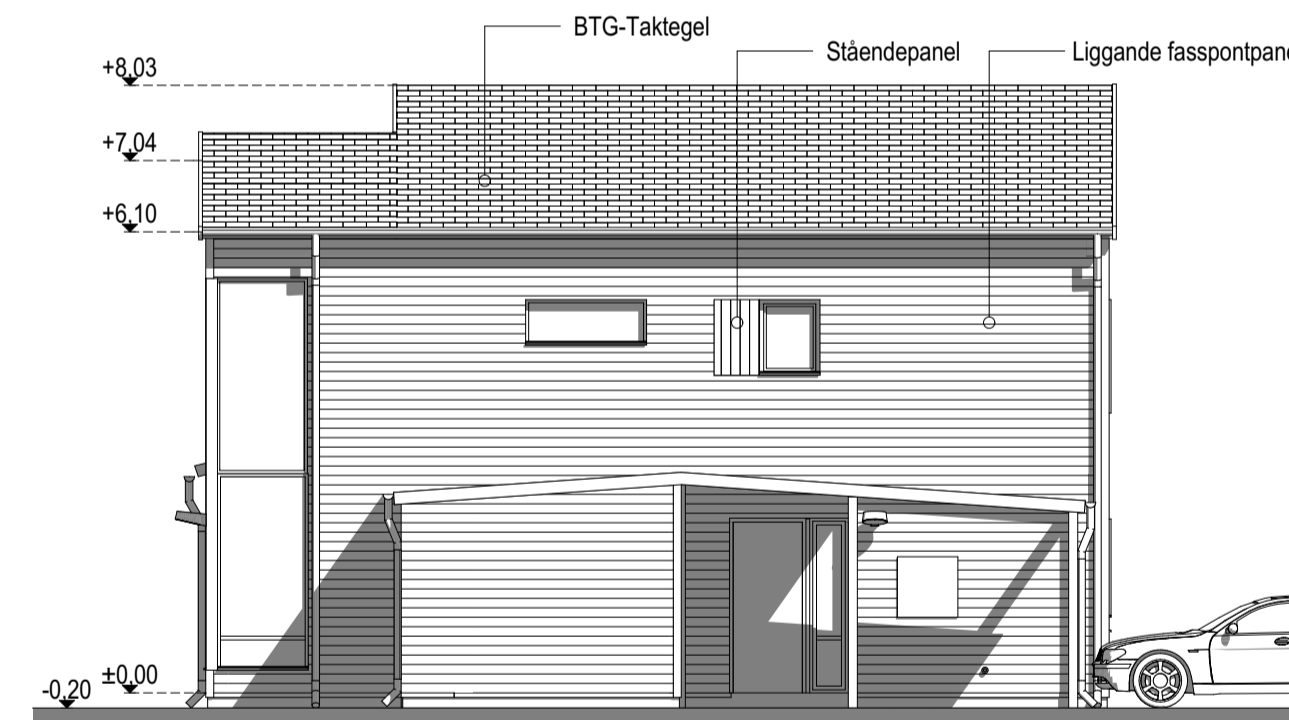

ÖSTER FASAD

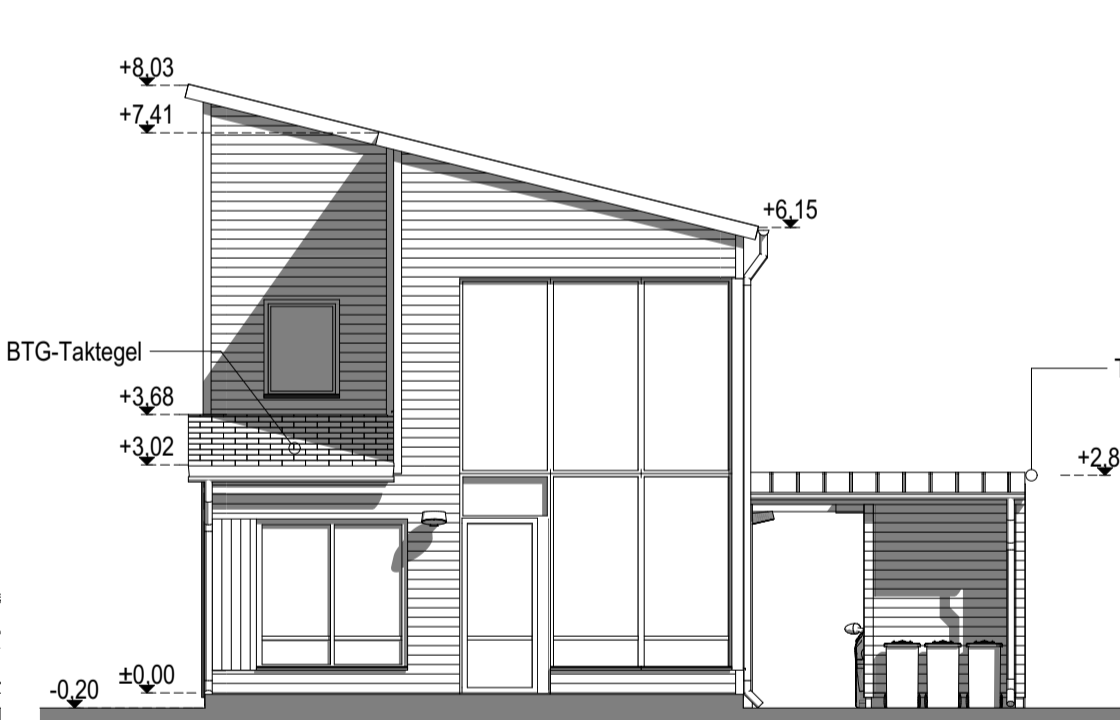


SÖDER FASAD

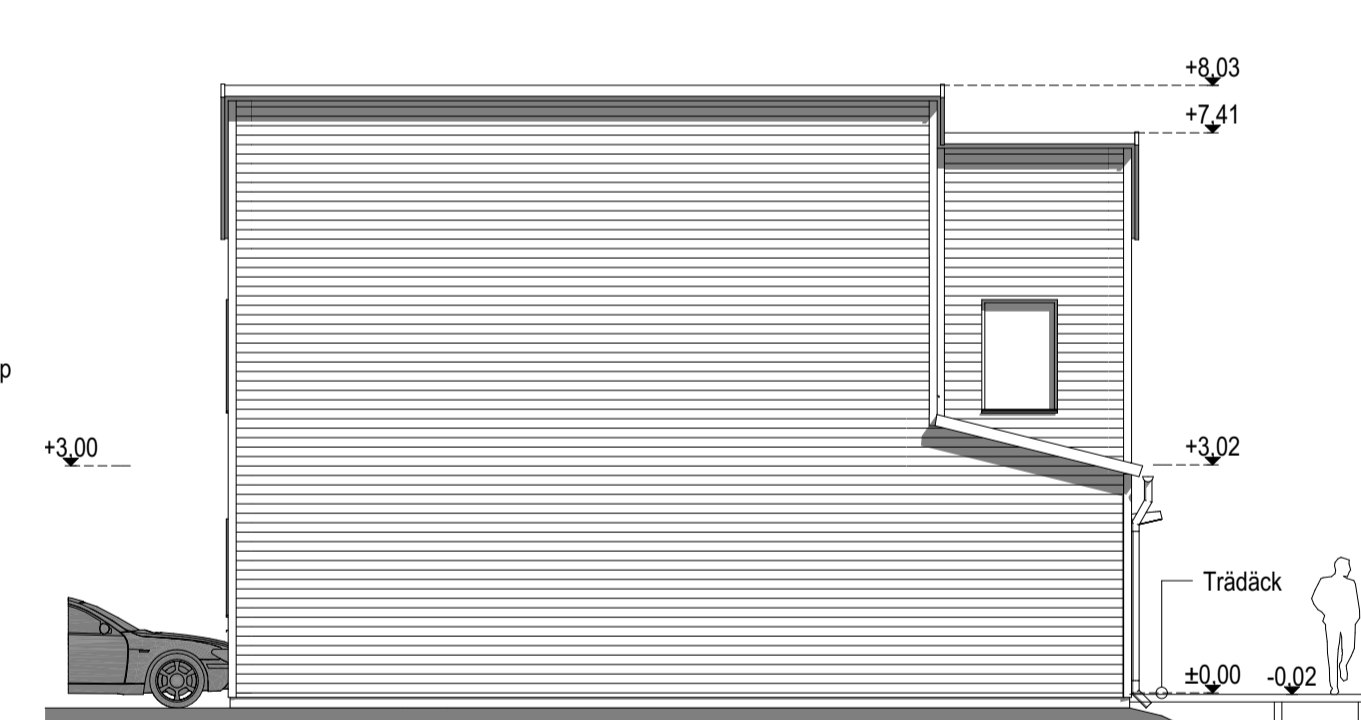


VÄSTER FASAD



ÖSTER FASAD (MELLAN FRD OCH HUS)

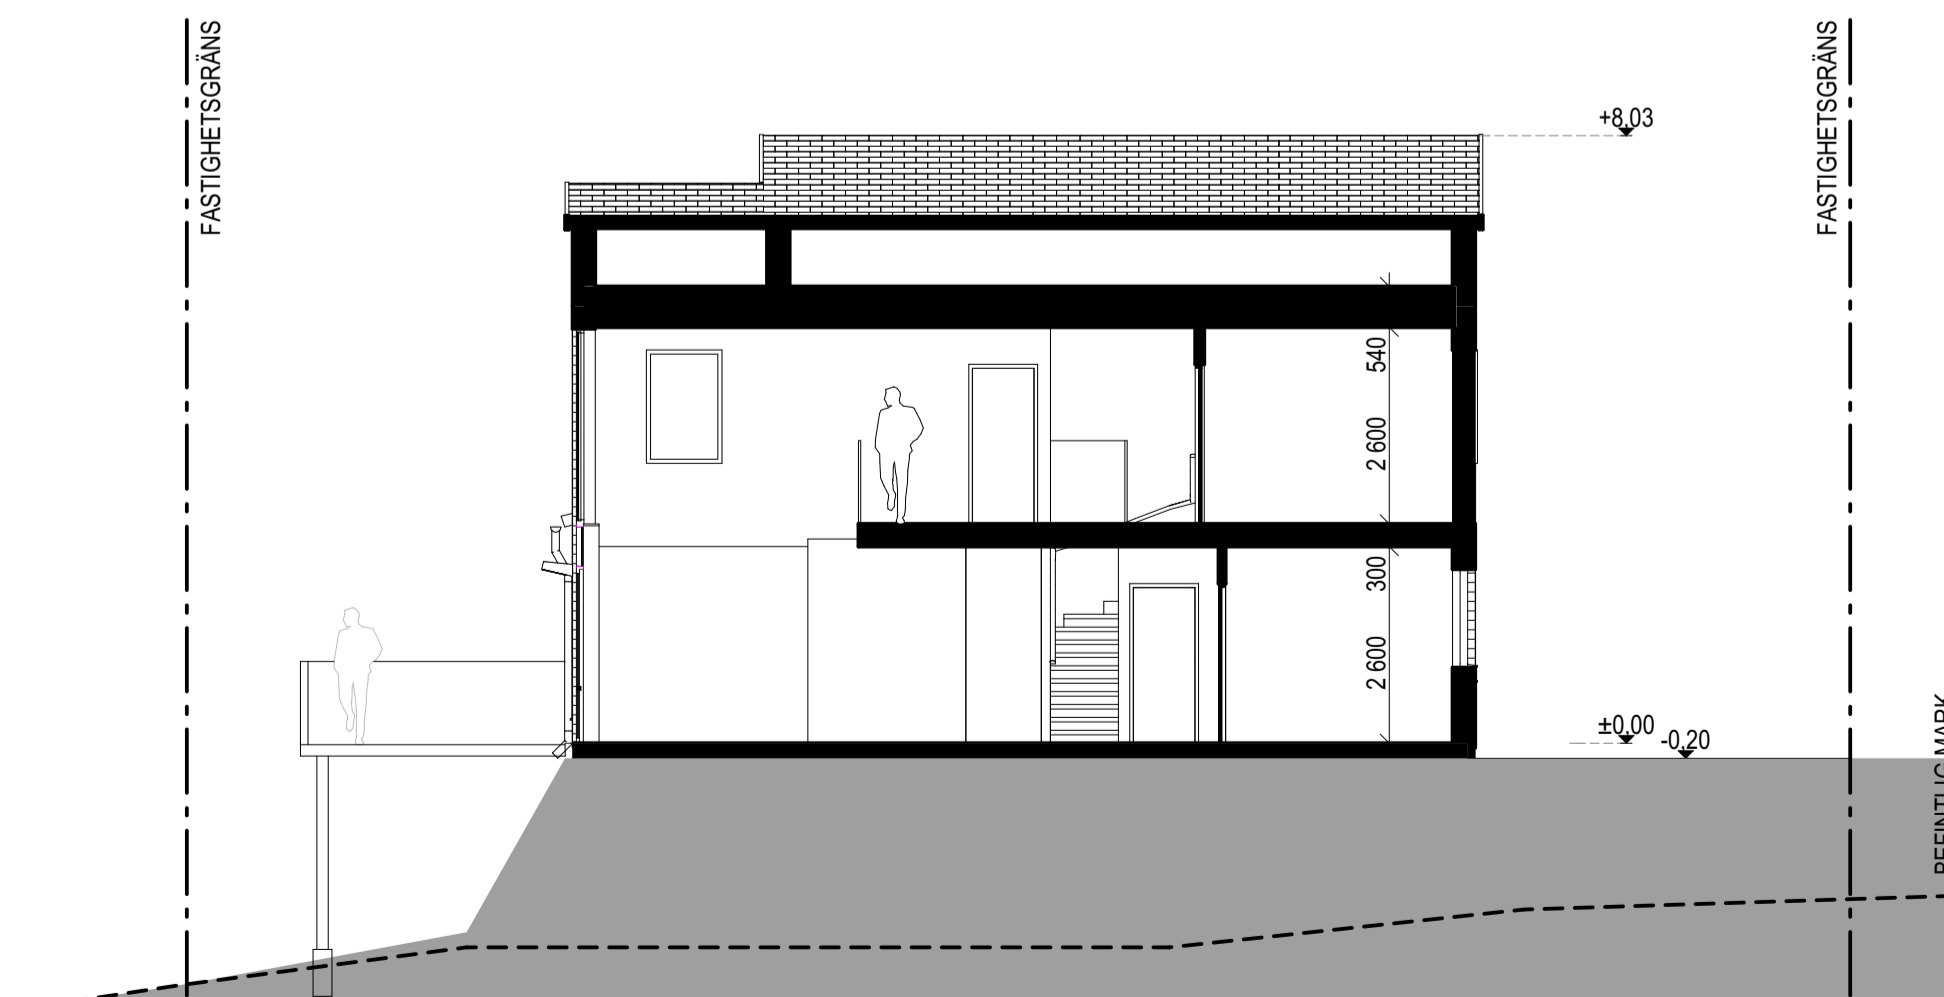


SEKTION 2-2

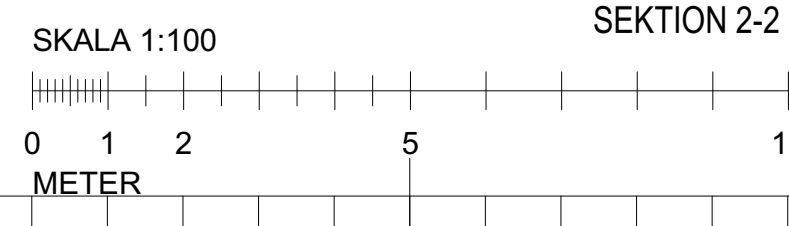

YTORREDOVISNING

BTA - 149m²
BOA - 128m²

BYA bostad - 85m²
BYA carport - 30m²

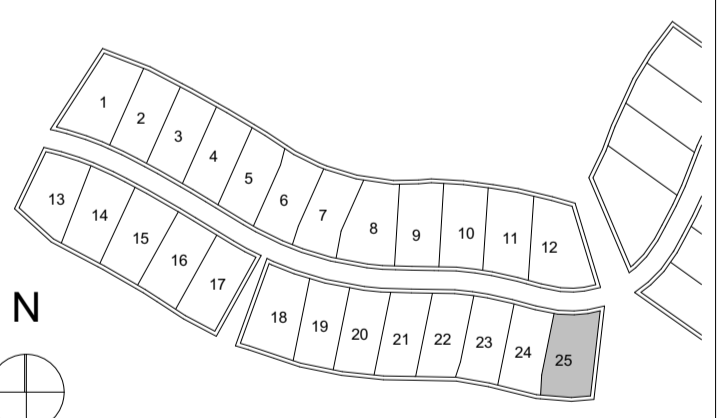

BET	ANT	ÄNDRING AVSER	DATUM	SIGN

BYGGLOVSHANDLING

ÖSTRA MÖRTNÄS
C4HUS



X	A	Archus Arkitektur
LA	Björking AB	
UPPDRAK NR	HANDLÄGGARE	RITAD AV
	ANDERS BURMAN	MARINA ILIC
DATUM	ANSVARIG	GRANSKAD EGENH
2018-04-06	ANDERS BURMAN	GRANSKAD HANDL

Planer, sektioner och fasader - Utsiktshus
MÖRTNÄS 1:900; HUS 25

SKALA	NUMMER	BET
1:100 (A1) Halvs skala (A3)	A-40.0-09	-