
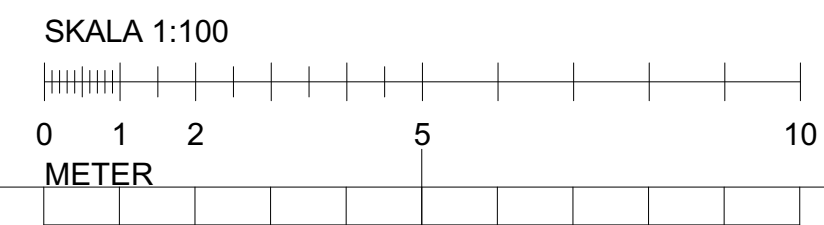
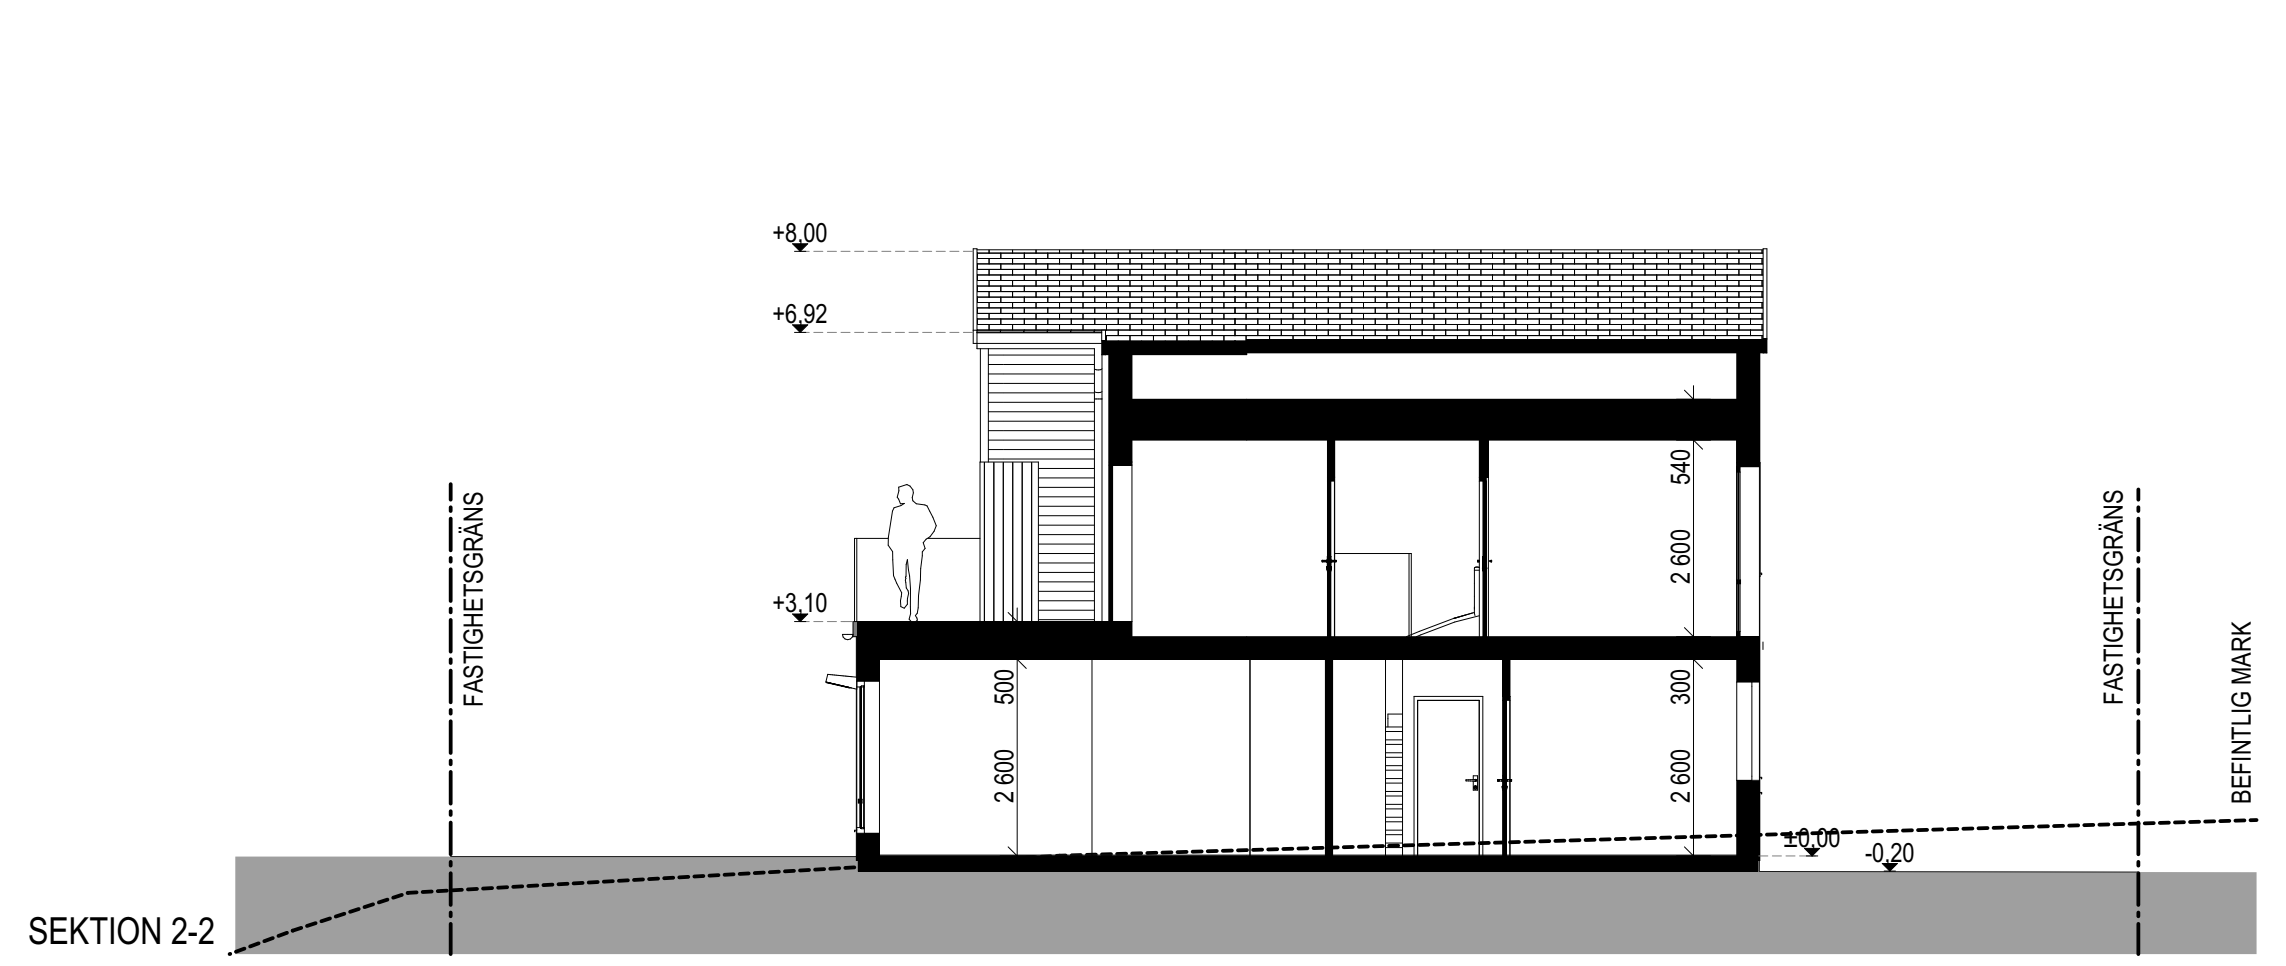
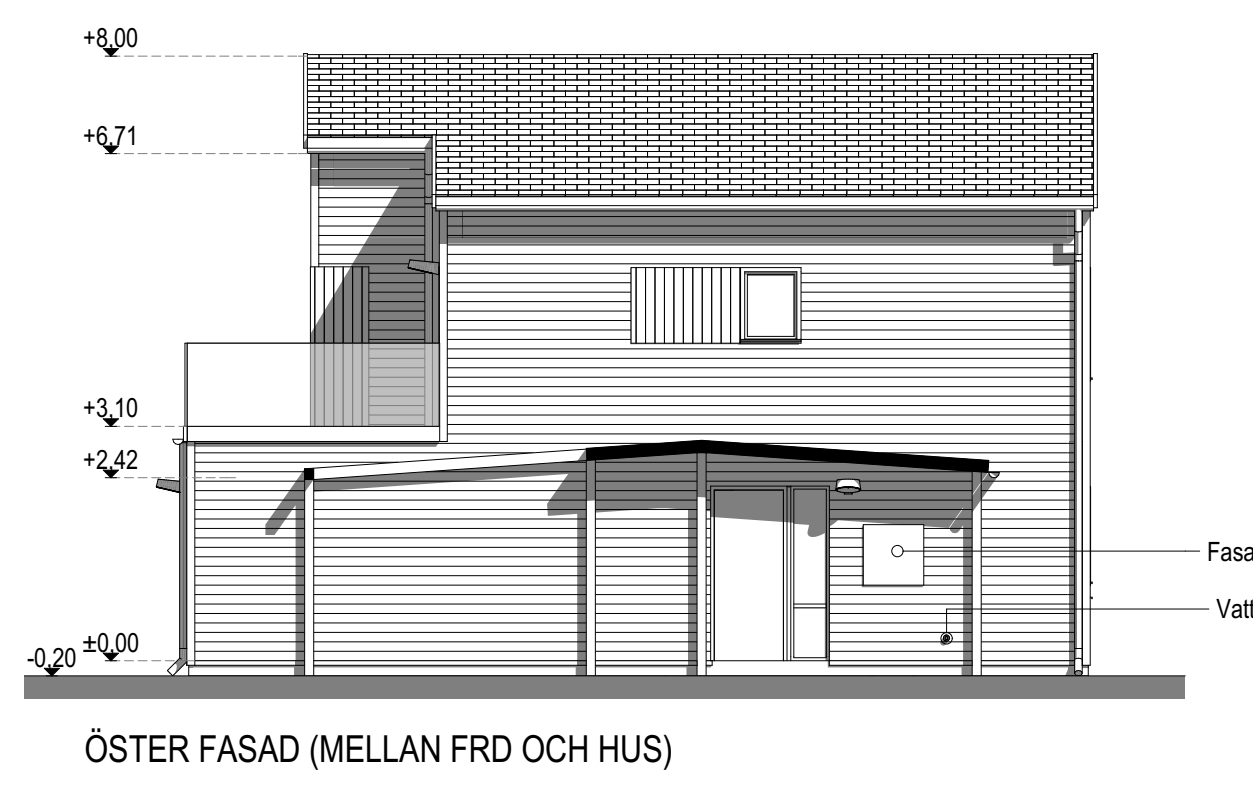
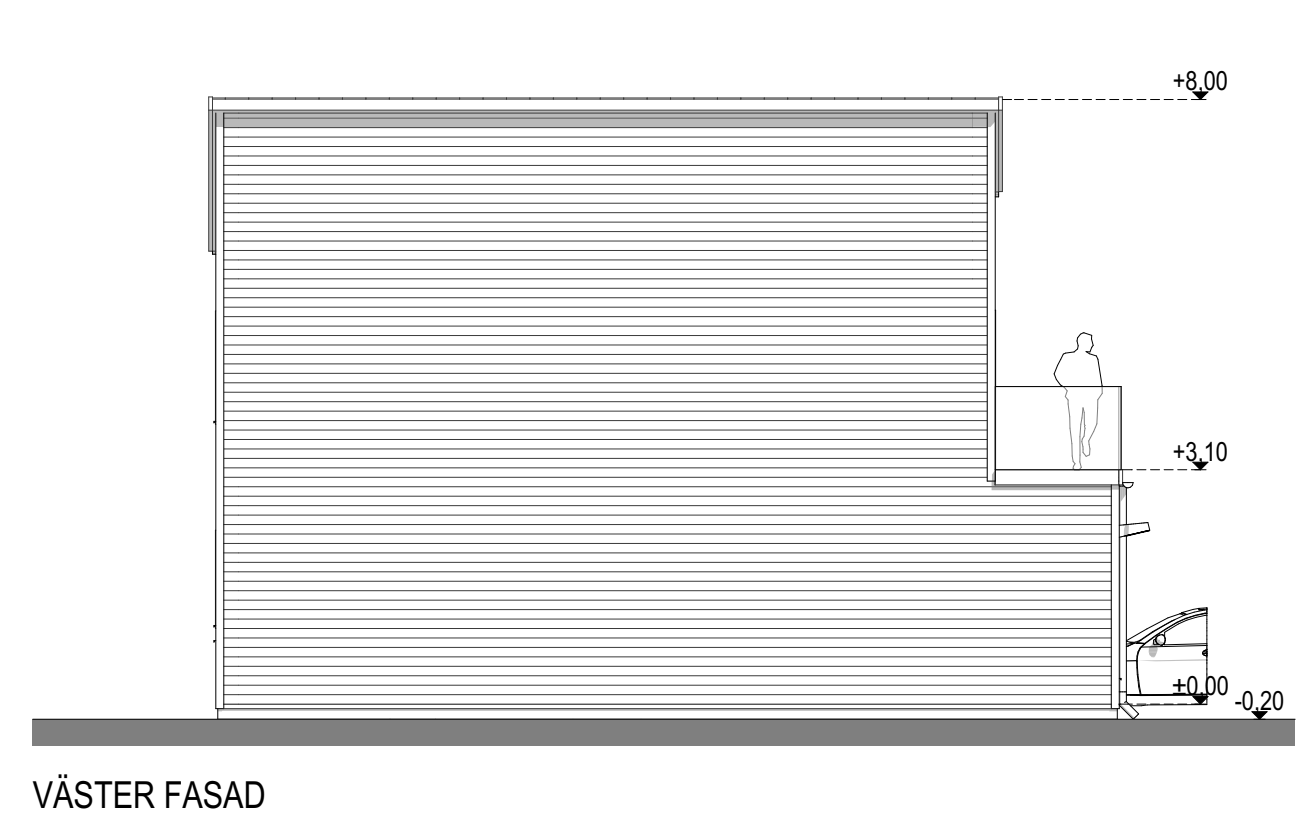
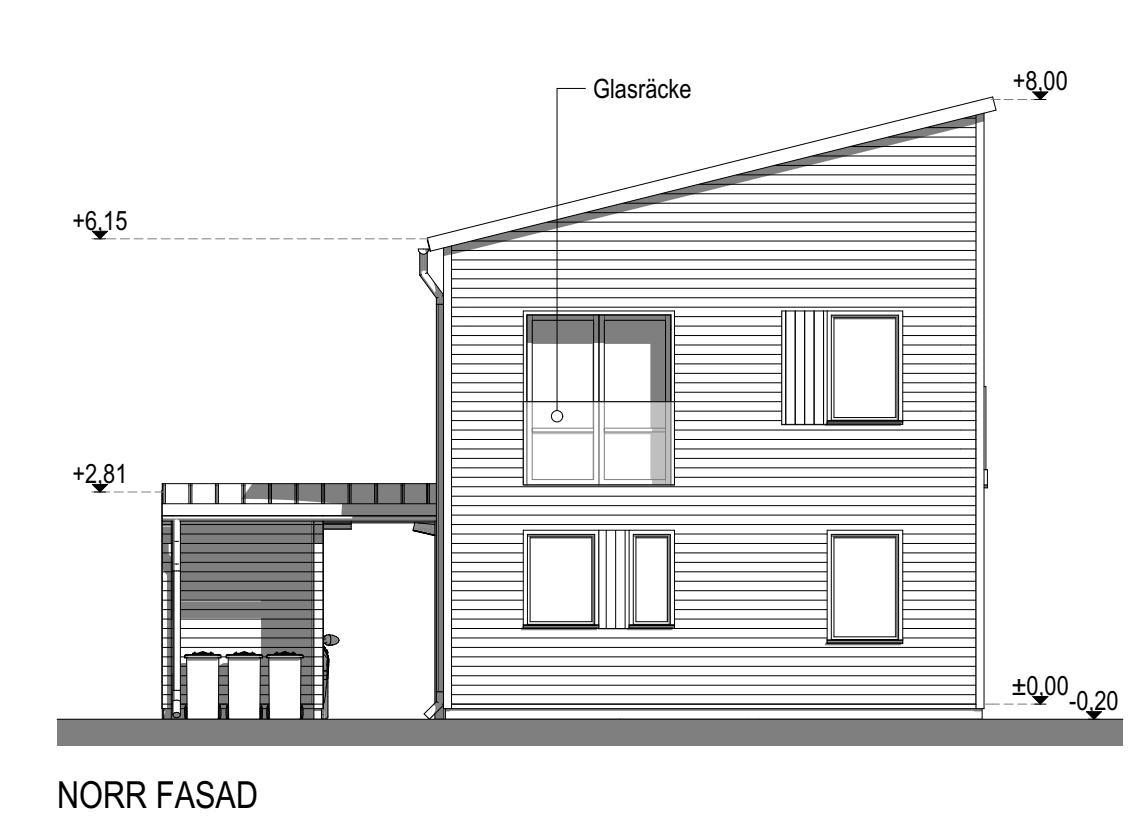
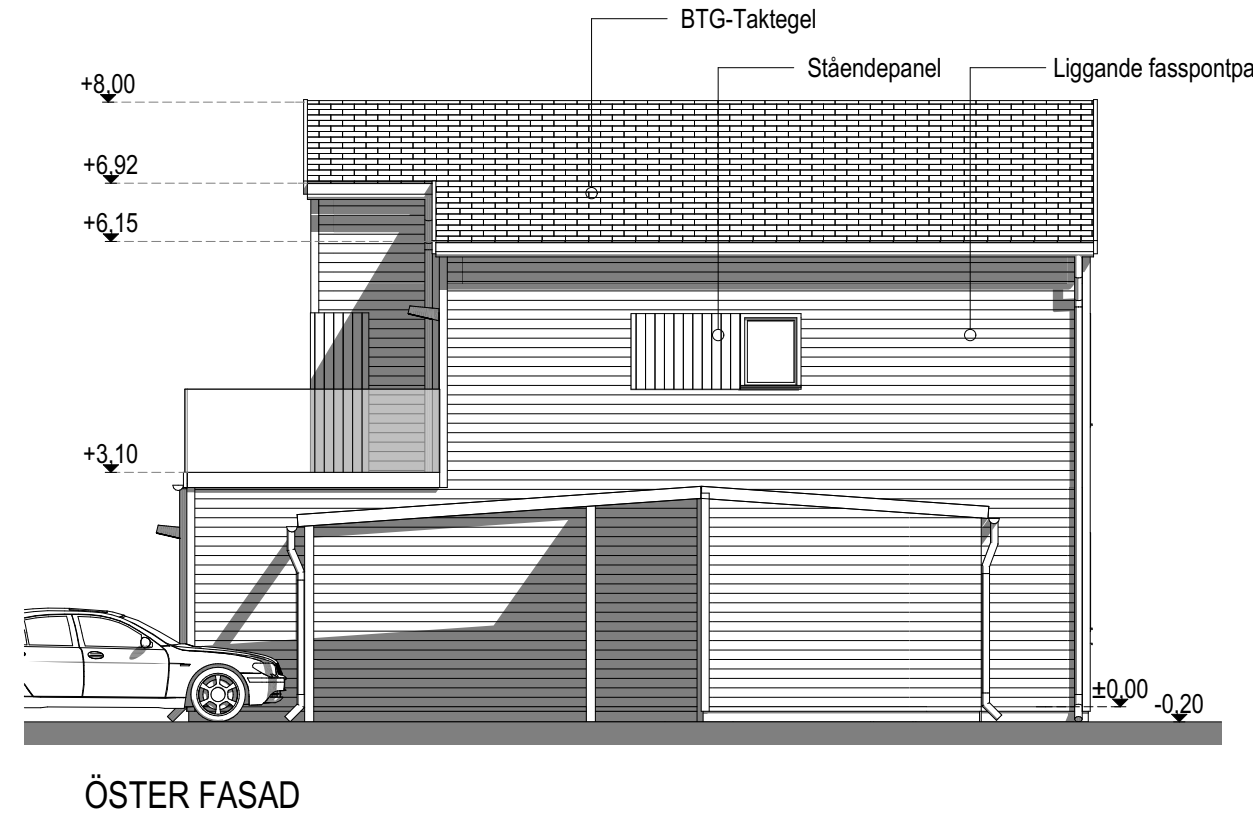
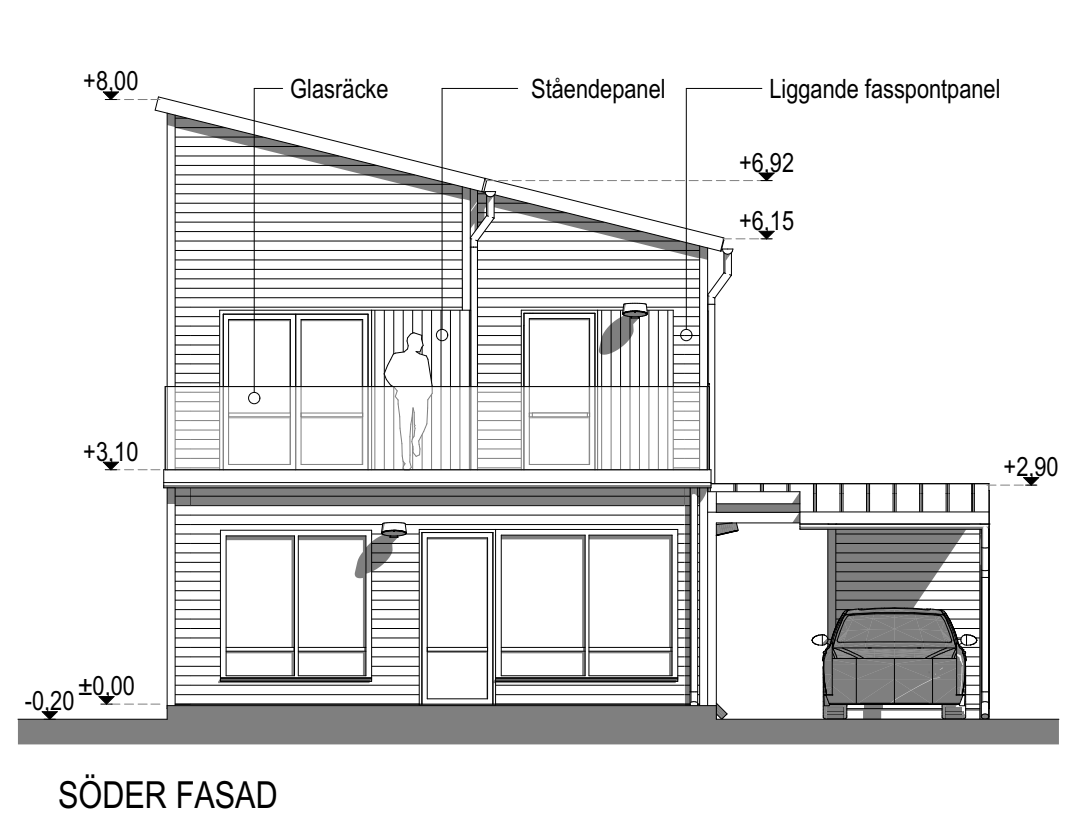
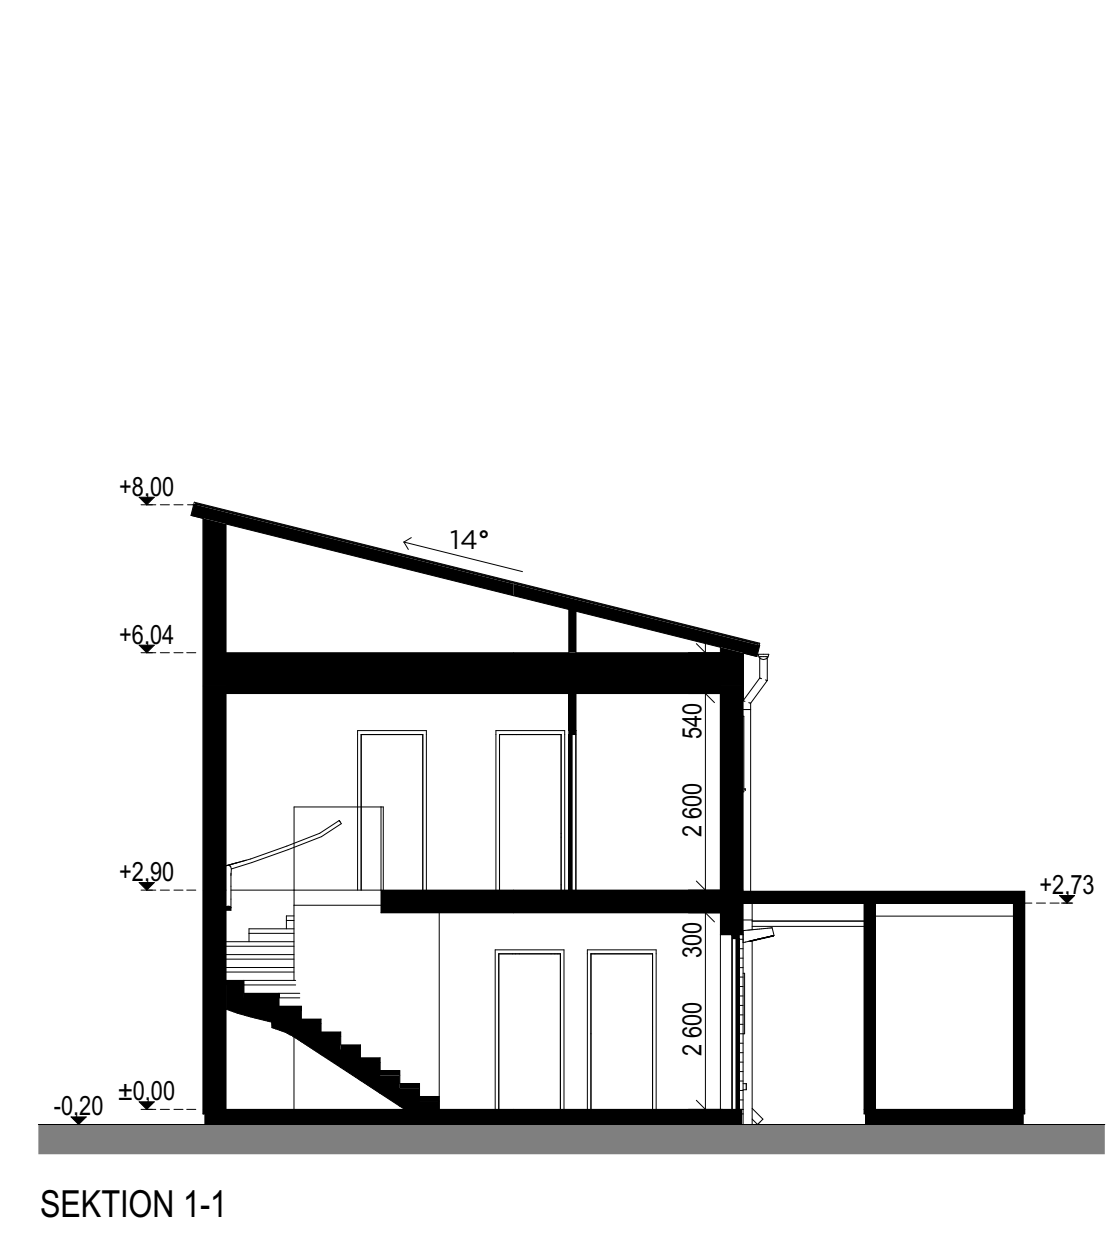
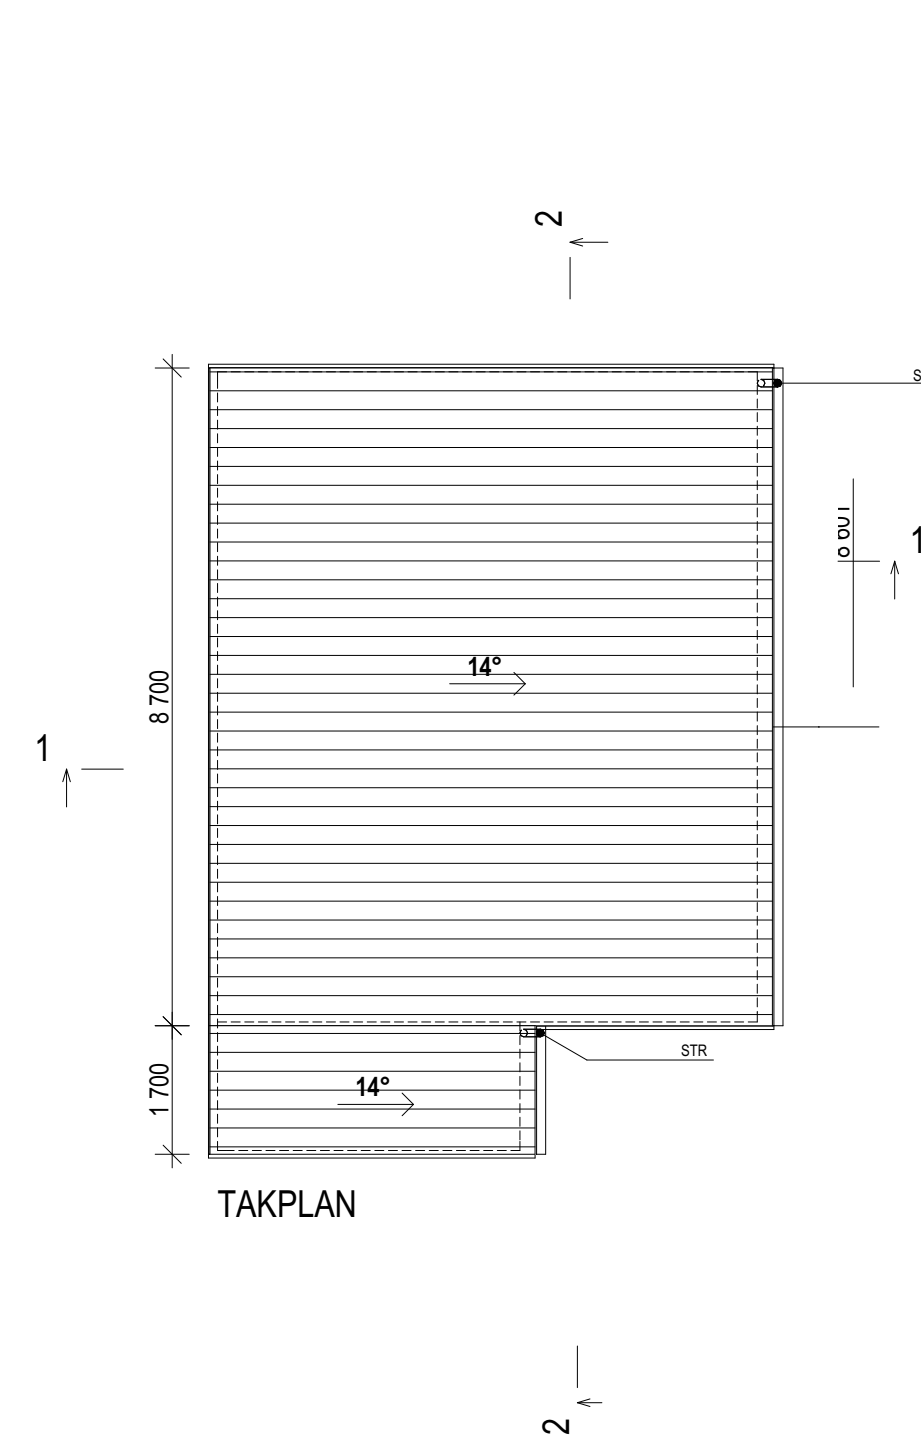
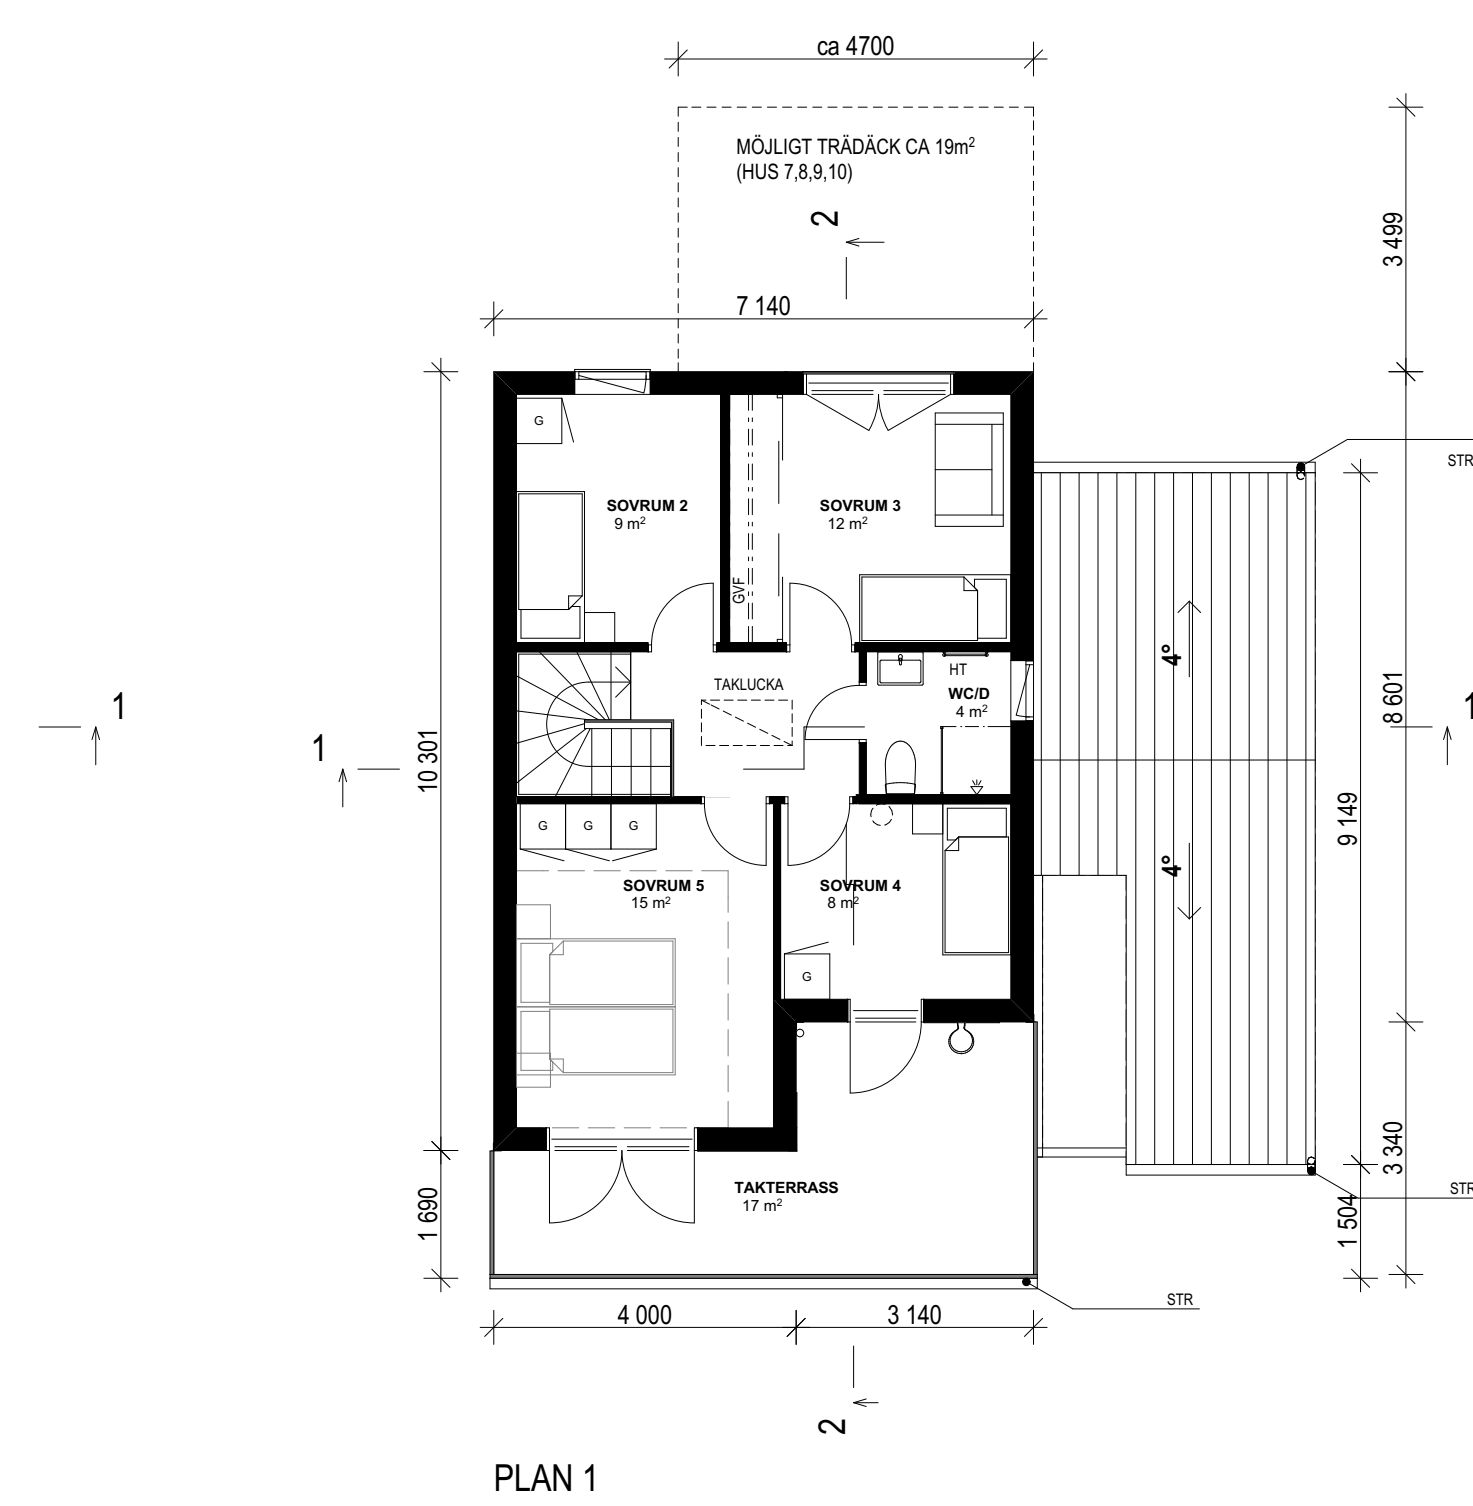



SKOGSHUSET

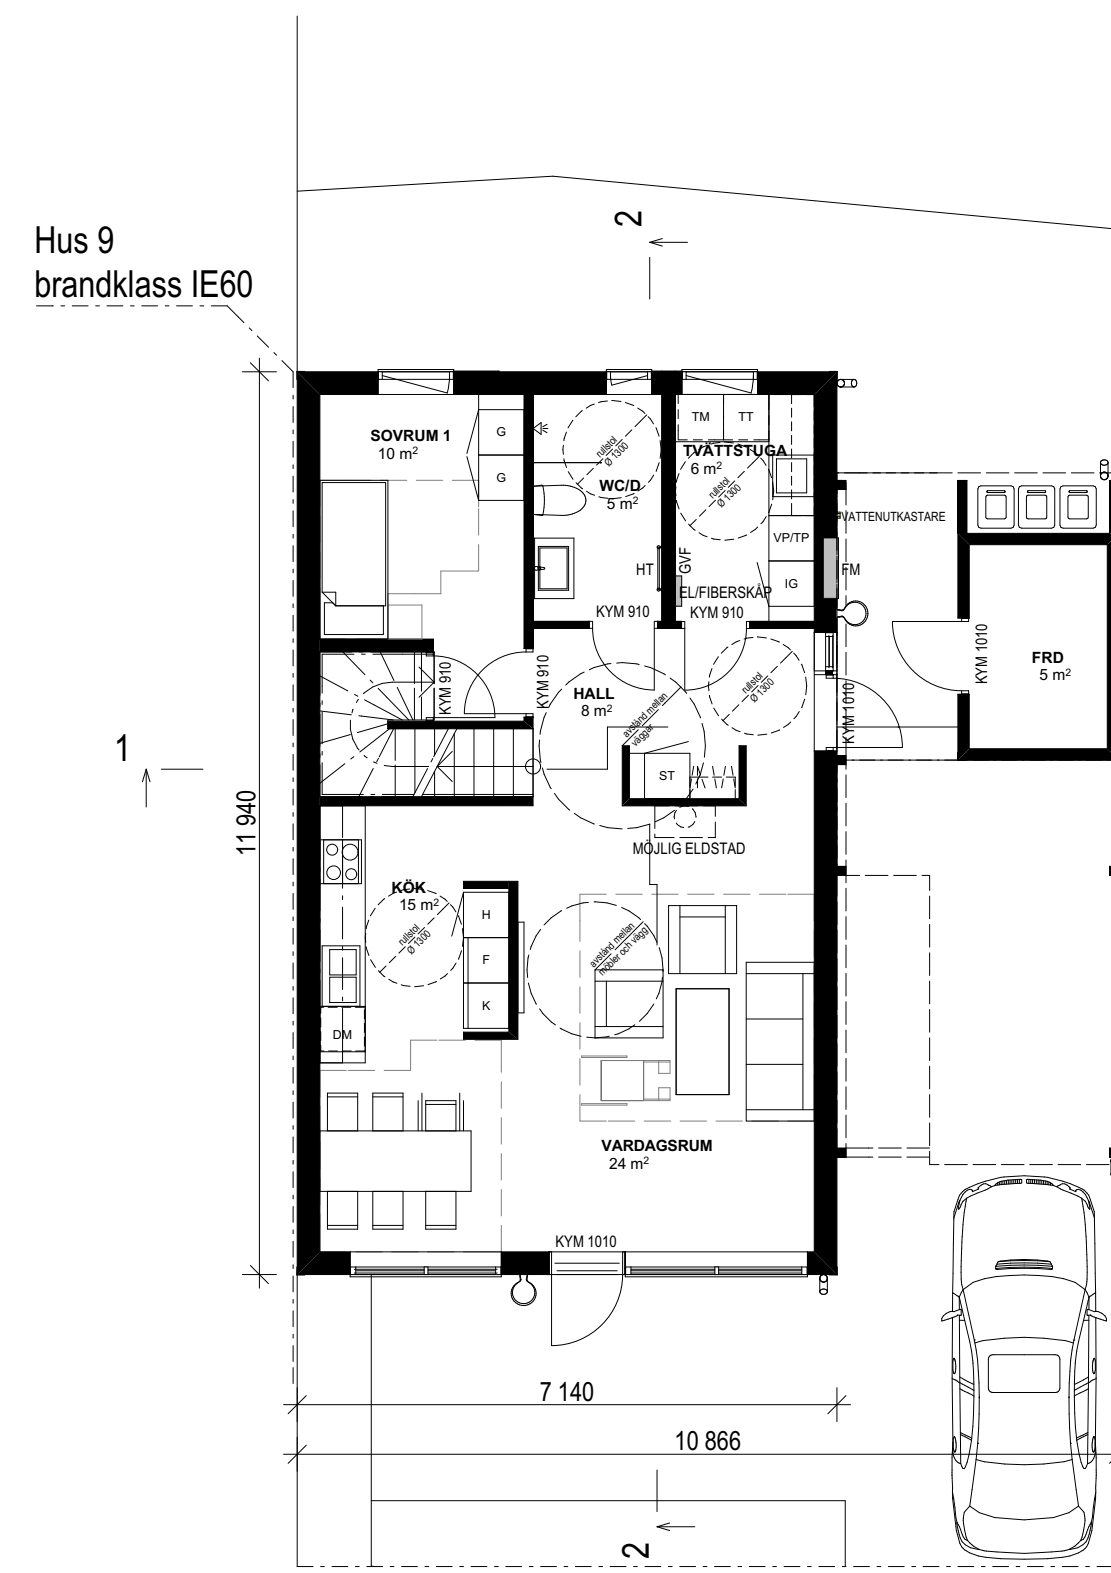

YTORREDOVISNING

BTA - 153m²
BOA - 132m²

BYA bostad - 85m²
BYA carport - 29m²

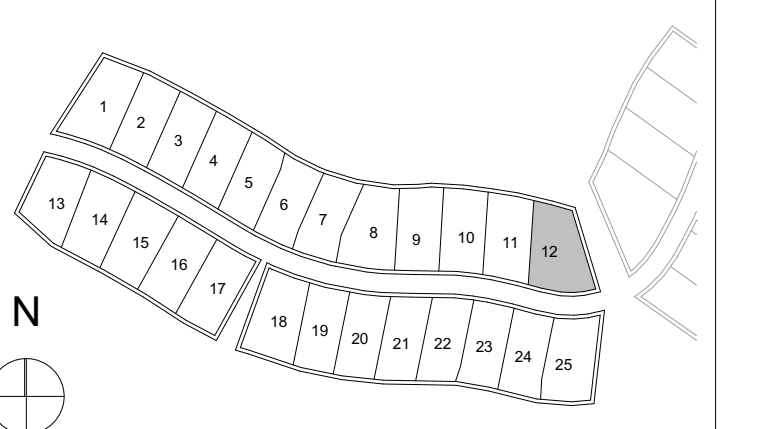

BET	ANT	ÄNDRING AVSER	DATUM	SIGN
-----	-----	---------------	-------	------

BYGGLOVSHANDLING

ÖSTRA MÖRTNÄS
C4HUS



X	A	Archus Arkitektur
UPPDRAG NR	HANDLÄGGARE	RITAD AV
2018-04-06	ANDERS BURMAN	MARINA ILIC
	ANSVARIG	GRANSKAD EGENH
	ANDERS BURMAN	GRANSKAD HANDL

Planer, sektioner och fasader - Skogshus
MÖRTNÄS 1:912; HUS 12

SKALA	NUMMER	BET
1:100 (A1) Halvs skala (A3)	A-40.0-05	-