


Östra Mörtvääs

Hus 1, 2, 3, 4, 5, 6, 7, 8, 9, 10, 11, 12

6 Rok 132 kvm

Övervåning

- G Garderob
- GVF Golvvärmefördelare
- Skjd. Skjutdörrsgarderob

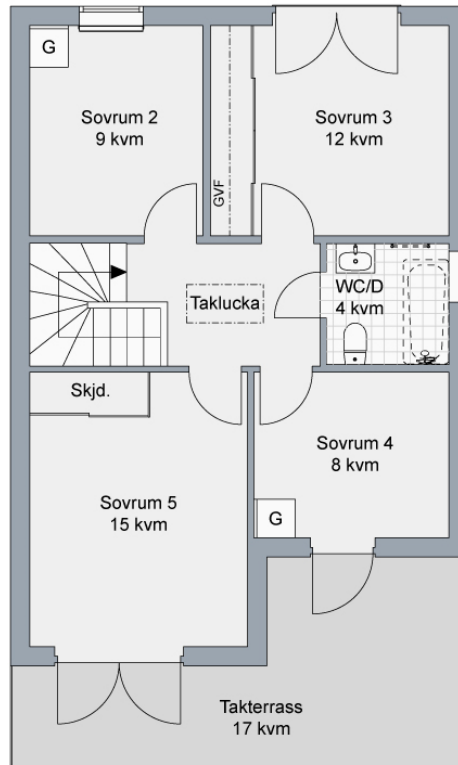

SKALA 1:100



Reservation för ev. ändringar och ytavvikelser.

