
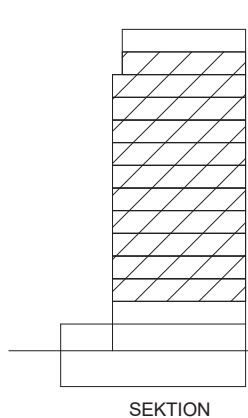


BOFAKTBLAD


BRF REGISSÖREN, HÖGDALEN

STORLEK: 4 Rok, 84.5 m²

LGH: 1-1206, 1-1306, 1-1406, 1-1506,
1-1606, 1-1706, 1-1806, 1-1906,
1-2006, 1-2106, 1-2204

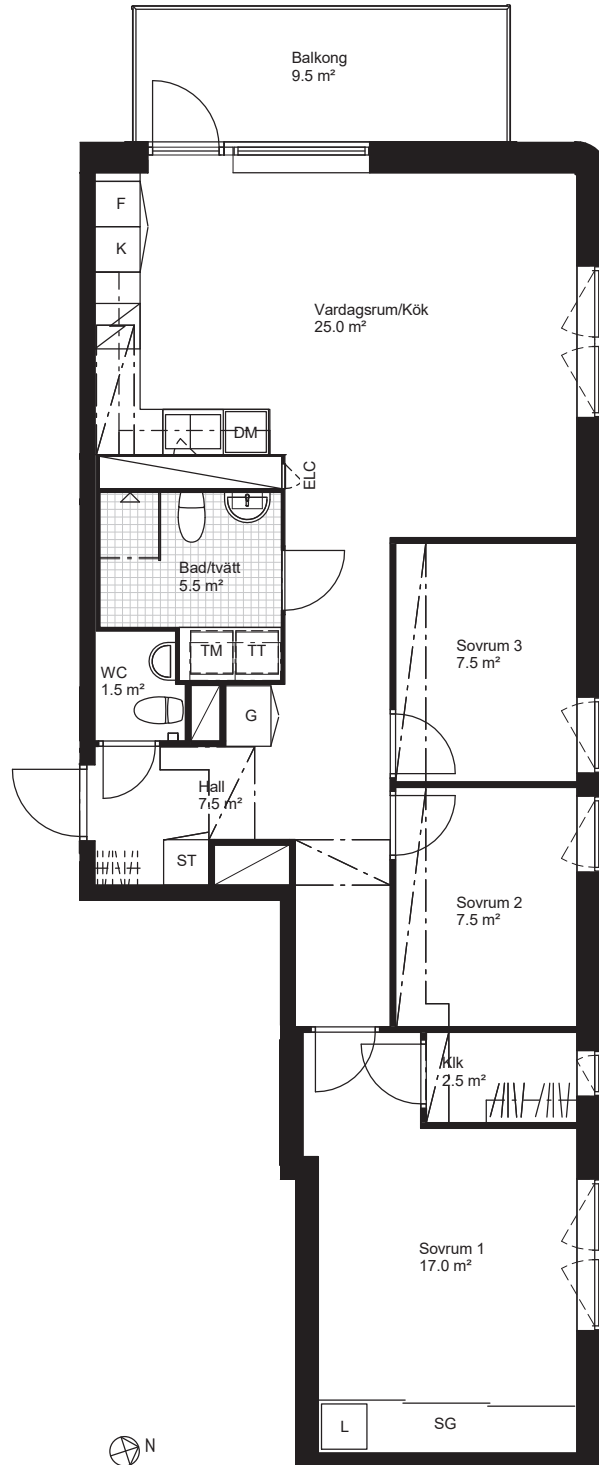

- PLAN 24
- PLAN 23
- PLAN 22
- PLAN 21
- PLAN 20
- PLAN 19
- PLAN 18
- PLAN 17
- PLAN 16
- PLAN 15
- PLAN 14
- PLAN 13
- PLAN 12
- PLAN 11
- PLAN 10
- PLAN 09 GARAGE

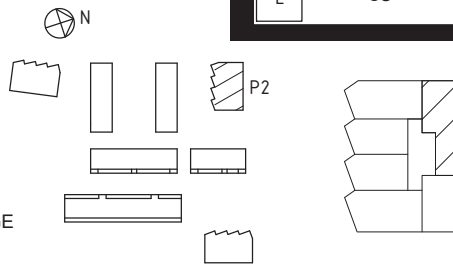

Skala 1:100

Rumshöjd ca 2,5 meter

Rumshöjd badrum och wc ca 2,25 meter

Bröstningshöjd fönster ca 0,6 meter där
ej annat anges

Radiatorer under fönster

Upprättad 2016-01-18

Rev. 2018-08-06

Originalformat A4

| | | | | | |
|----------------|----------------|-----------------------|----------------|---|-------------------------------------|
| K/F Kyl / Frys | Spishäll / ugn | G Garderob | TM Tvättmaskin | Inklädnad / undertak Höjd ca 2,25 m | Klädstång i klädkammare / förråd |
| K Kyl | DM Diskmaskin | L Linneskåp | TT Torktumlare | Valbar skjutdörr | Plats för kapphylla |
| F Frys | ST Städsåkåp | SG Skjutdörrsgarderob | TP Tvättpelare | Inspektionsslucka elcentral / multimedia | |

Rätt till ändringar förbehålles. Ytangivelser är preliminära.