


# 2 rum & kök, Boarea 41 m<sup>2</sup>

# Planritning Inredningsval

Spotlights i tak

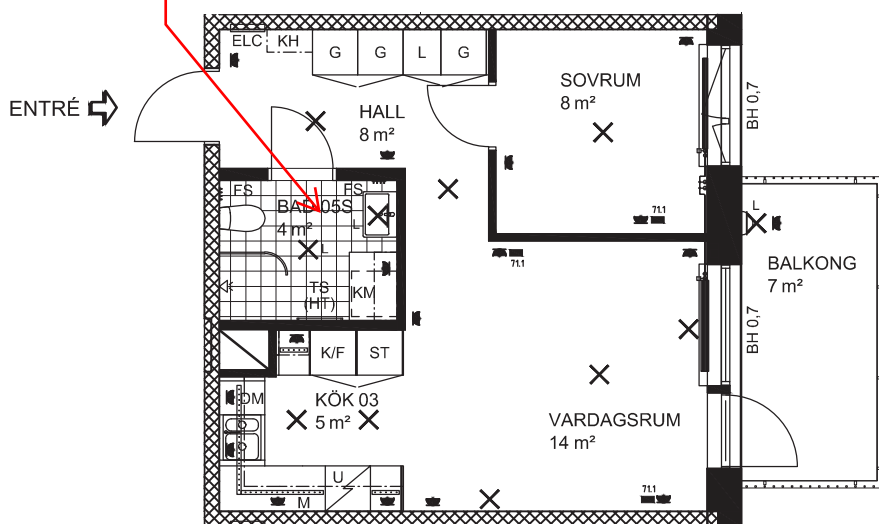

## FÖRKLARINGAR

- GARDEROB
- SKJUTDÖRRSGARDEROB
- TRÄDBACKAR
- STÄD
- SPISHÄLL
- SPISHÄLL OCH INBYGGNADSSUGN
- KOMBINERAT KYL- OCH FRYSSKÅP
- HÖGSKÅP MED UGN OCH MIKRO
- MIKRO I VÄGGSKÅP
- DISKMASKIN
- TVÄTTMASKIN
- TORKTUMLARE
- KOMBIMASKIN
- KLÄDKAMMARE
- KAPPHYLLA

- BADRUMSTYP
  - KÖKTYP
  - BETONGVÄGG
  - BETONGVÄGG MED UTANPÅLIGGANDE GIPSVÄGG
  - TILLVALSVÄGG
  - FRÄNVALSVÄGG
  - VVS SCHAKT
  - FÖRSTÄRKT VÄGG FÖR VÄGG-TV
  - TORKSTÄLLNING, ORIGINAL HANDDUKSTORK, INREDNINGSVÄL
  - BRÖSTNINGSHÖJD
  - BADKAR, INREDNINGSVÄL
  - RÖRSTAM/RADIATOR
  - FÖRDELARSKÅP
  - ELCENTRAL / IT-SKÅP
  - ELUTTAG
  - UTTAG FÖR TV, TELEFON, DATOR
  - LED-list
  - LAMPUTTAG I TAK
  - LAMPA I TAK
  - LAMPUTTAG PÅ VÄGG
  - LAMPA PÅ VÄGG
- OBS! PLACERING AV EL- OCH LAMP-UTTAG VISAS SCHEMATISKT, EJ EXAKT
- RUMSHÖJD 2,5 m OM INGET ANNAT ANGES
- OBS!  
KVADRATMETER I RUMMEN UTGÖR INTE HELA BOSTADSYTAN
- RÄTT TILL ÄNDRINGAR FÖRBEHÅLLS

0 1 2 3 4 5m

skala 1:100

**LGH NR:**

21103, 21104, **21203**,  
21204, 21303, 21304

**ÅKERBÄRET  
JÄRVASTADEN  
SOLNA**



2017-03-24

